


1. Regelung Heizkurve: Durch Kunde
 2. Zugriff Regelung: Ist jederzeit für SWRO zu gewährleisten

Legende:

⊘	Absperrhahn	HA-E	Hauptabsperreinrichtung
⊘	Rückschlagventil	Manometer	Manometer
⊘	Regelventil mit Sicherheitsfunktion	Thermometer	Thermometer
⊘	Strahlpumpe mit Sicherheitsfunktion	⊕	Außentemperaturfühler
⊘	Sicherheitsventil	⊕	Temperaturregler / Sicherheits-temperatur-wächter
⊘	Wärmemengenzähler	⊕	Temperaturfühler
⊘	Membranausdehnungsgefäß	⊕	Schmutzfänger
⊘	Verbraucher Kunde		
⊘	Wärmetauscher		

Konzessionierung Fernwärmeüberwachung:

Auslegungsdruck	Primärkreislauf	Sekundärkreislauf
135 °C	25 bar u	10 bar u
Nenndruck/Rohrklasse	PN 25	PN 10
Werkstoff der Rohrtelle	P235GH	ZB: P235TR1*
Werkstoff Rohrtelle nach	DIN EN 10216-2	DIN EN 10217-1*

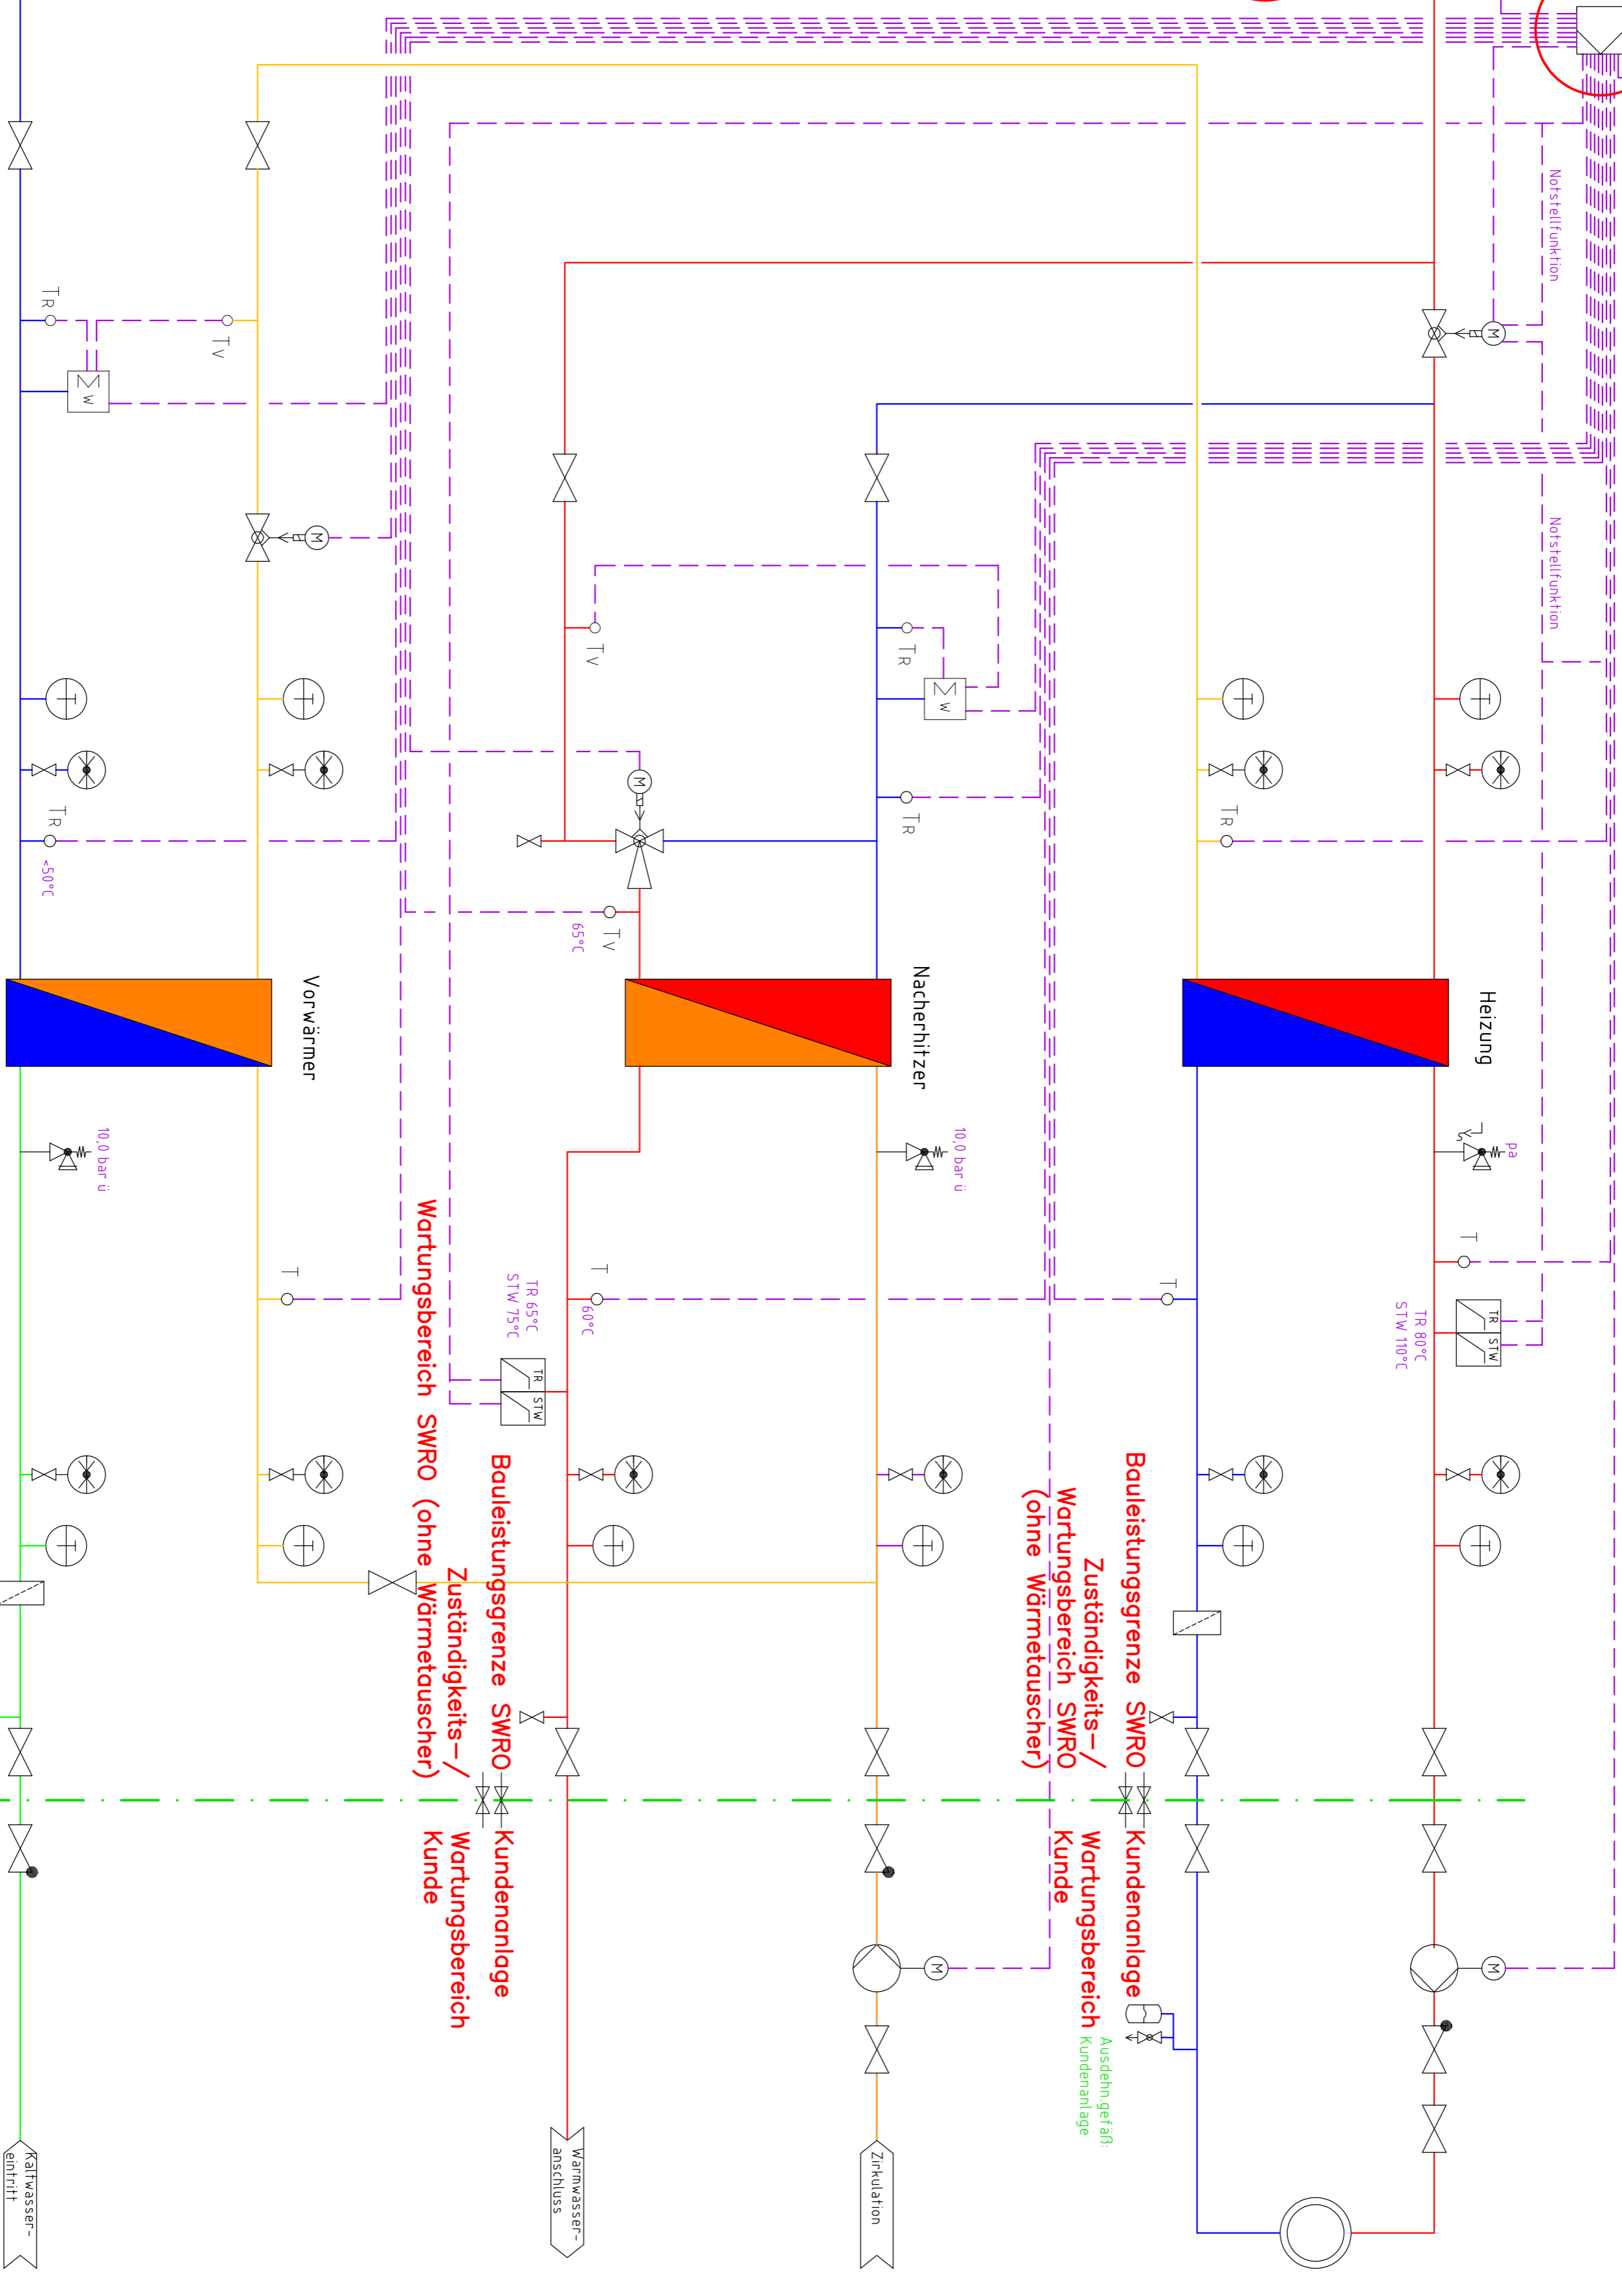

Bauleistungsgrenze SWRO (ohne Wärmetauscher)
 Zuständigkeits-/
 Wartungsbereich
 Kunde

Bauleistungsgrenze SWRO (ohne Wärmetauscher)
 Zuständigkeits-/
 Wartungsbereich
 Kunde

Bauleistungsgrenze SWRO (ohne Wärmetauscher)
 Zuständigkeits-/
 Wartungsbereich
 Kunde